Republique de Côte d'Ivoire

Ministère de l'Economie et des Finances

Direction du Cadastre


Bureau d'ABIDJAN

T.F.No: EXEMPLE

Section: A

No du Plan:


Centre: Secteur témoin
Ilot :01 Lot :13 Parcelle:
Morcellement du TF :
Fusion des TF.....:
Requisition.....:
Livre Foncier de :
Cedant : Exercice fictif
Demandeur : Exercice fictif

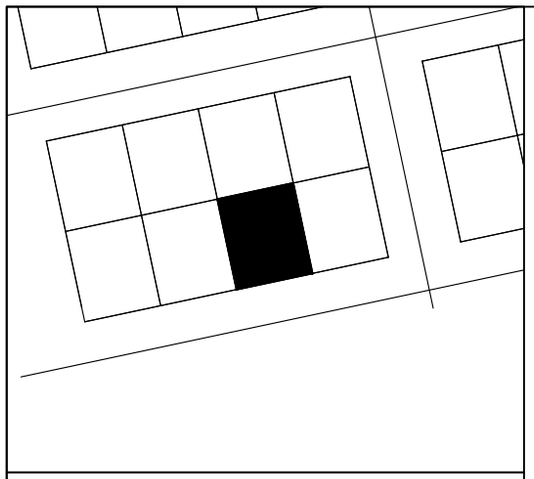

ECHELLE : 1/2000

NOTA: Toute Reproduction officielle doit obligatoirement Comporter le timbre sec du Service du Cadastre

Contenance : 00 *ha* 05 *a* 25 *ca*

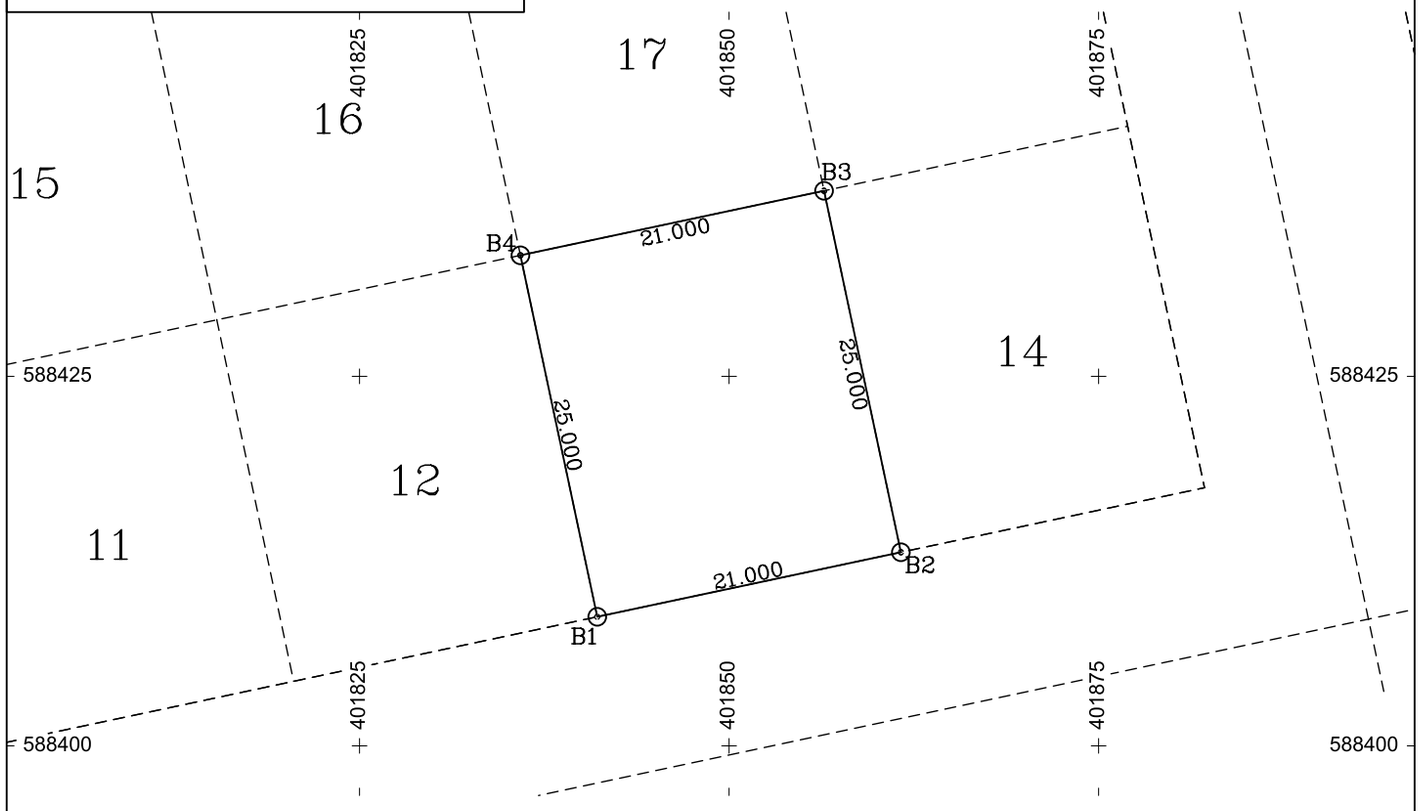

Copie Certifiée Conforme
Abidjan , le : 07-11-2026
Le Géomètre assermenté du Cadastre

Levé et Dressé par Atelier Module DT

ABIDJAN,le 07-11-2026

No : CGE///

ECHELLE : 1/500

TABLEAU DES COORDONNEES

BORNES	X	Y	ANGLES	DISTANCES
B1	401841.082	588408.732	100.000	21.000
B2	401861.623	588413.098	100.000	25.000
B3	401856.426	588437.552	100.000	21.000
B4	401835.884	588433.186	100.000	25.000
B1				

EXEMPLE FICTIF

Sans valeur administrative